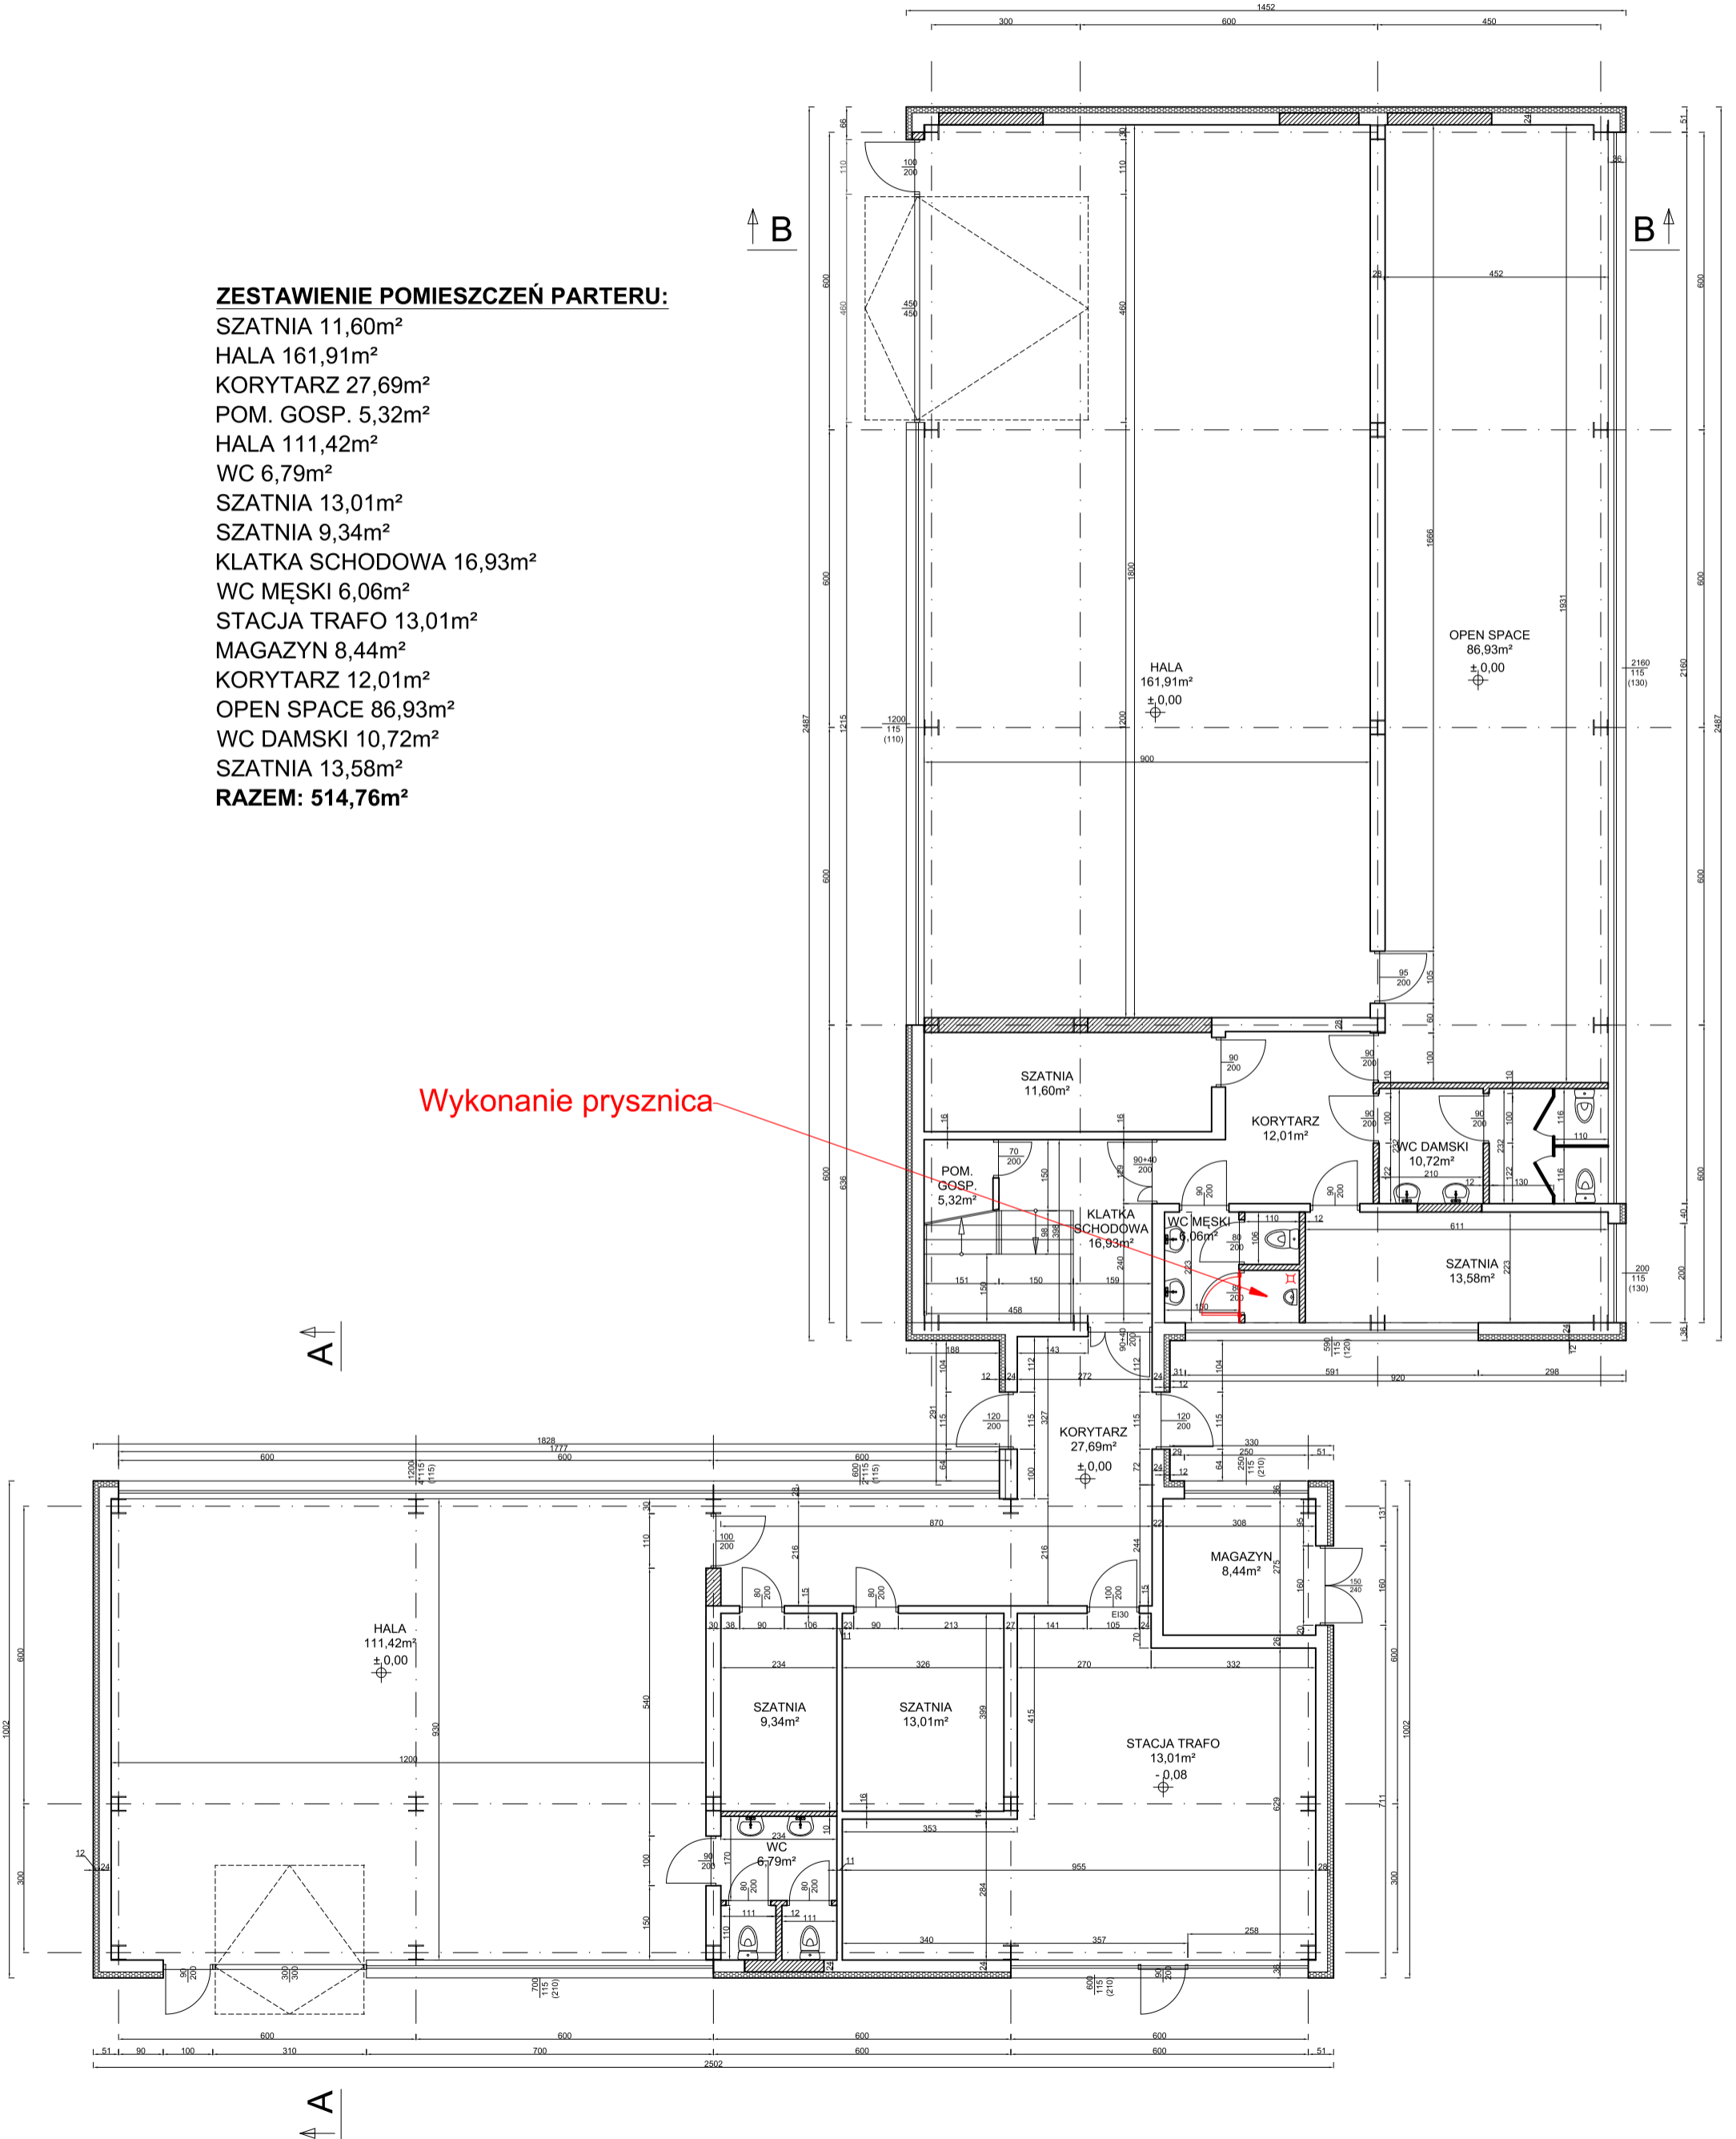



Rzut Parteru

ZESTAWIENIE POMIESZCZEŃ PARTERU:SZATNIA 11,60m²HALA 161,91m²KORYTARZ 27,69m²POM. GOSP. 5,32m²HALA 111,42m²WC 6,79m²SZATNIA 13,01m²SZATNIA 9,34m²KLATKA SCHODOWA 16,93m²WC MĘSKI 6,06m²STACJA TRAF0 13,01m²MAGAZYN 8,44m²KORYTARZ 12,01m²OPEN SPACE 86,93m²WC DAMSKI 10,72m²SZATNIA 13,58m²**RAZEM: 514,76m²**

Rzut I Piętra


ZESTAWIENIE POMIESZCZEŃ 1 PIĘTRO:

HALA 162,00m²
 KORYTARZ 35,34m²
 KORYTARZ 6,05m²
 HALA 62,67m²
 WC DAMSKI 11,05m²
 WC MĘSKI 6,08m²
 OPEN SPACE 108,67m²
 OPEN SPACE 36,20m²
 OPEN SPACE 36,39m²
 OPEN SPACE 36,04m²
 KLATKA SCHODOWA 26,58m²
 WC DAMSKI 10,48m²
 WC MĘSKI 6,24m²
RAZEM: 543,91m²

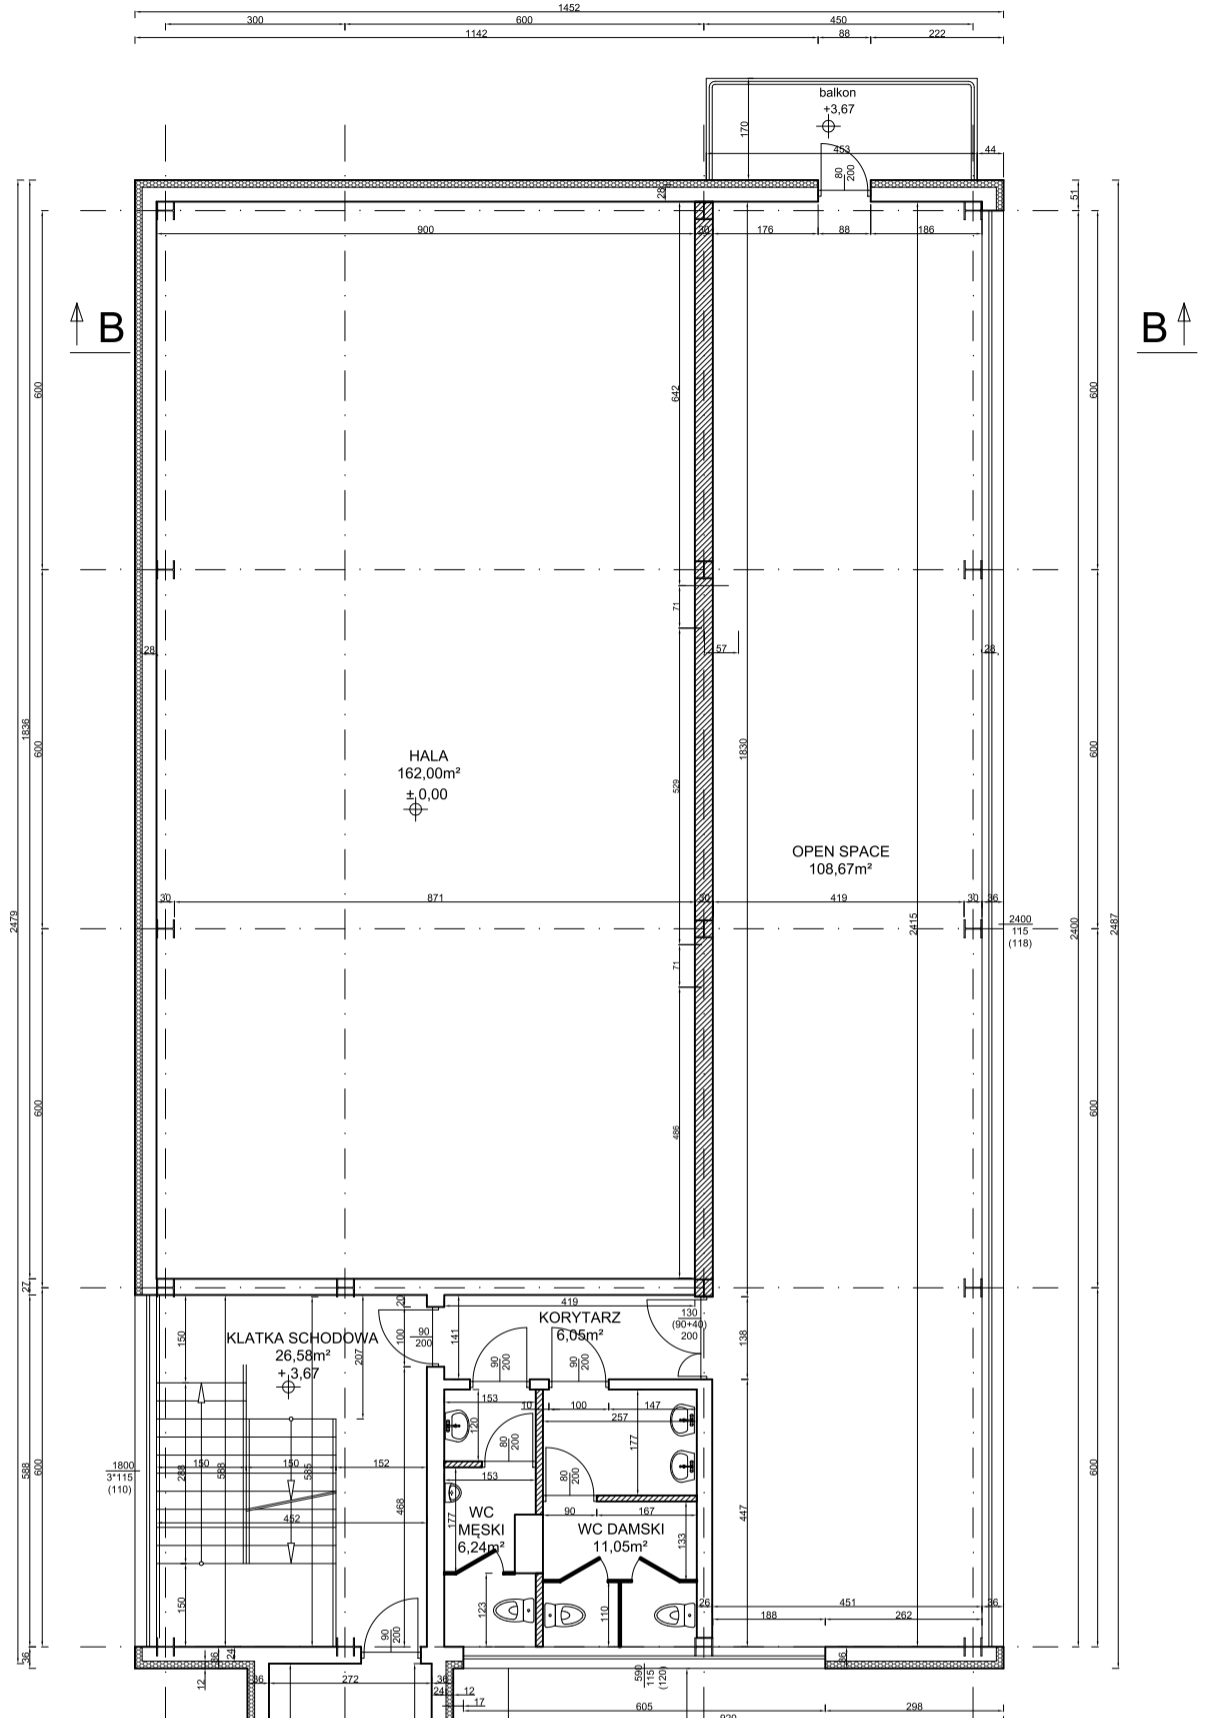


1. Wykonanie trzech pryszniców
2. Wykonanie grzejnika

A ↑

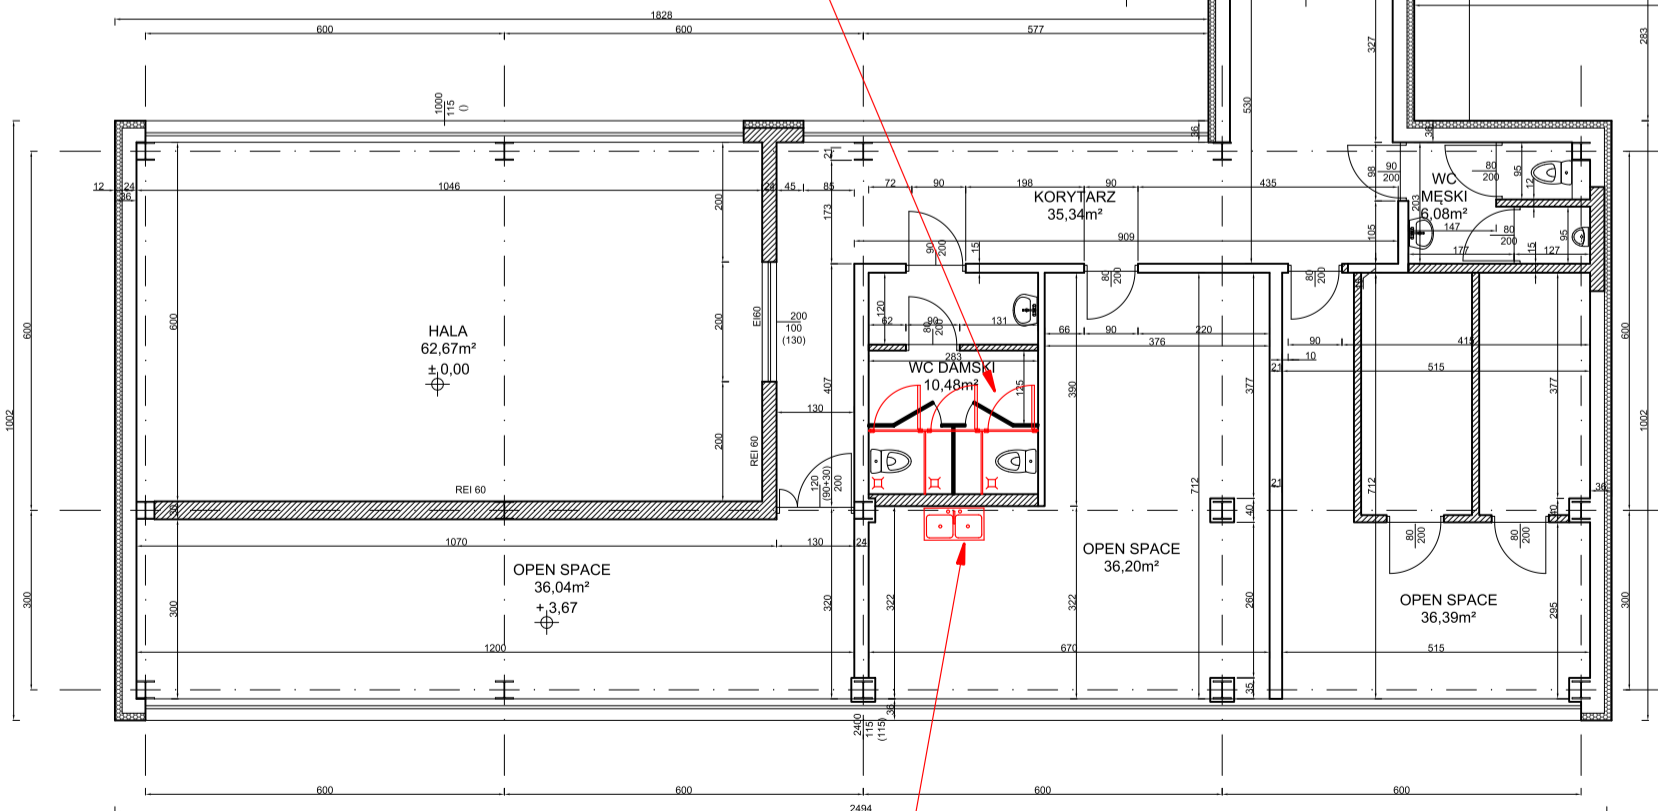

A ↑

1. Wykonanie szafki wraz ze zlewozmywakiem
2. Wykonanie gniazda elektrycznego

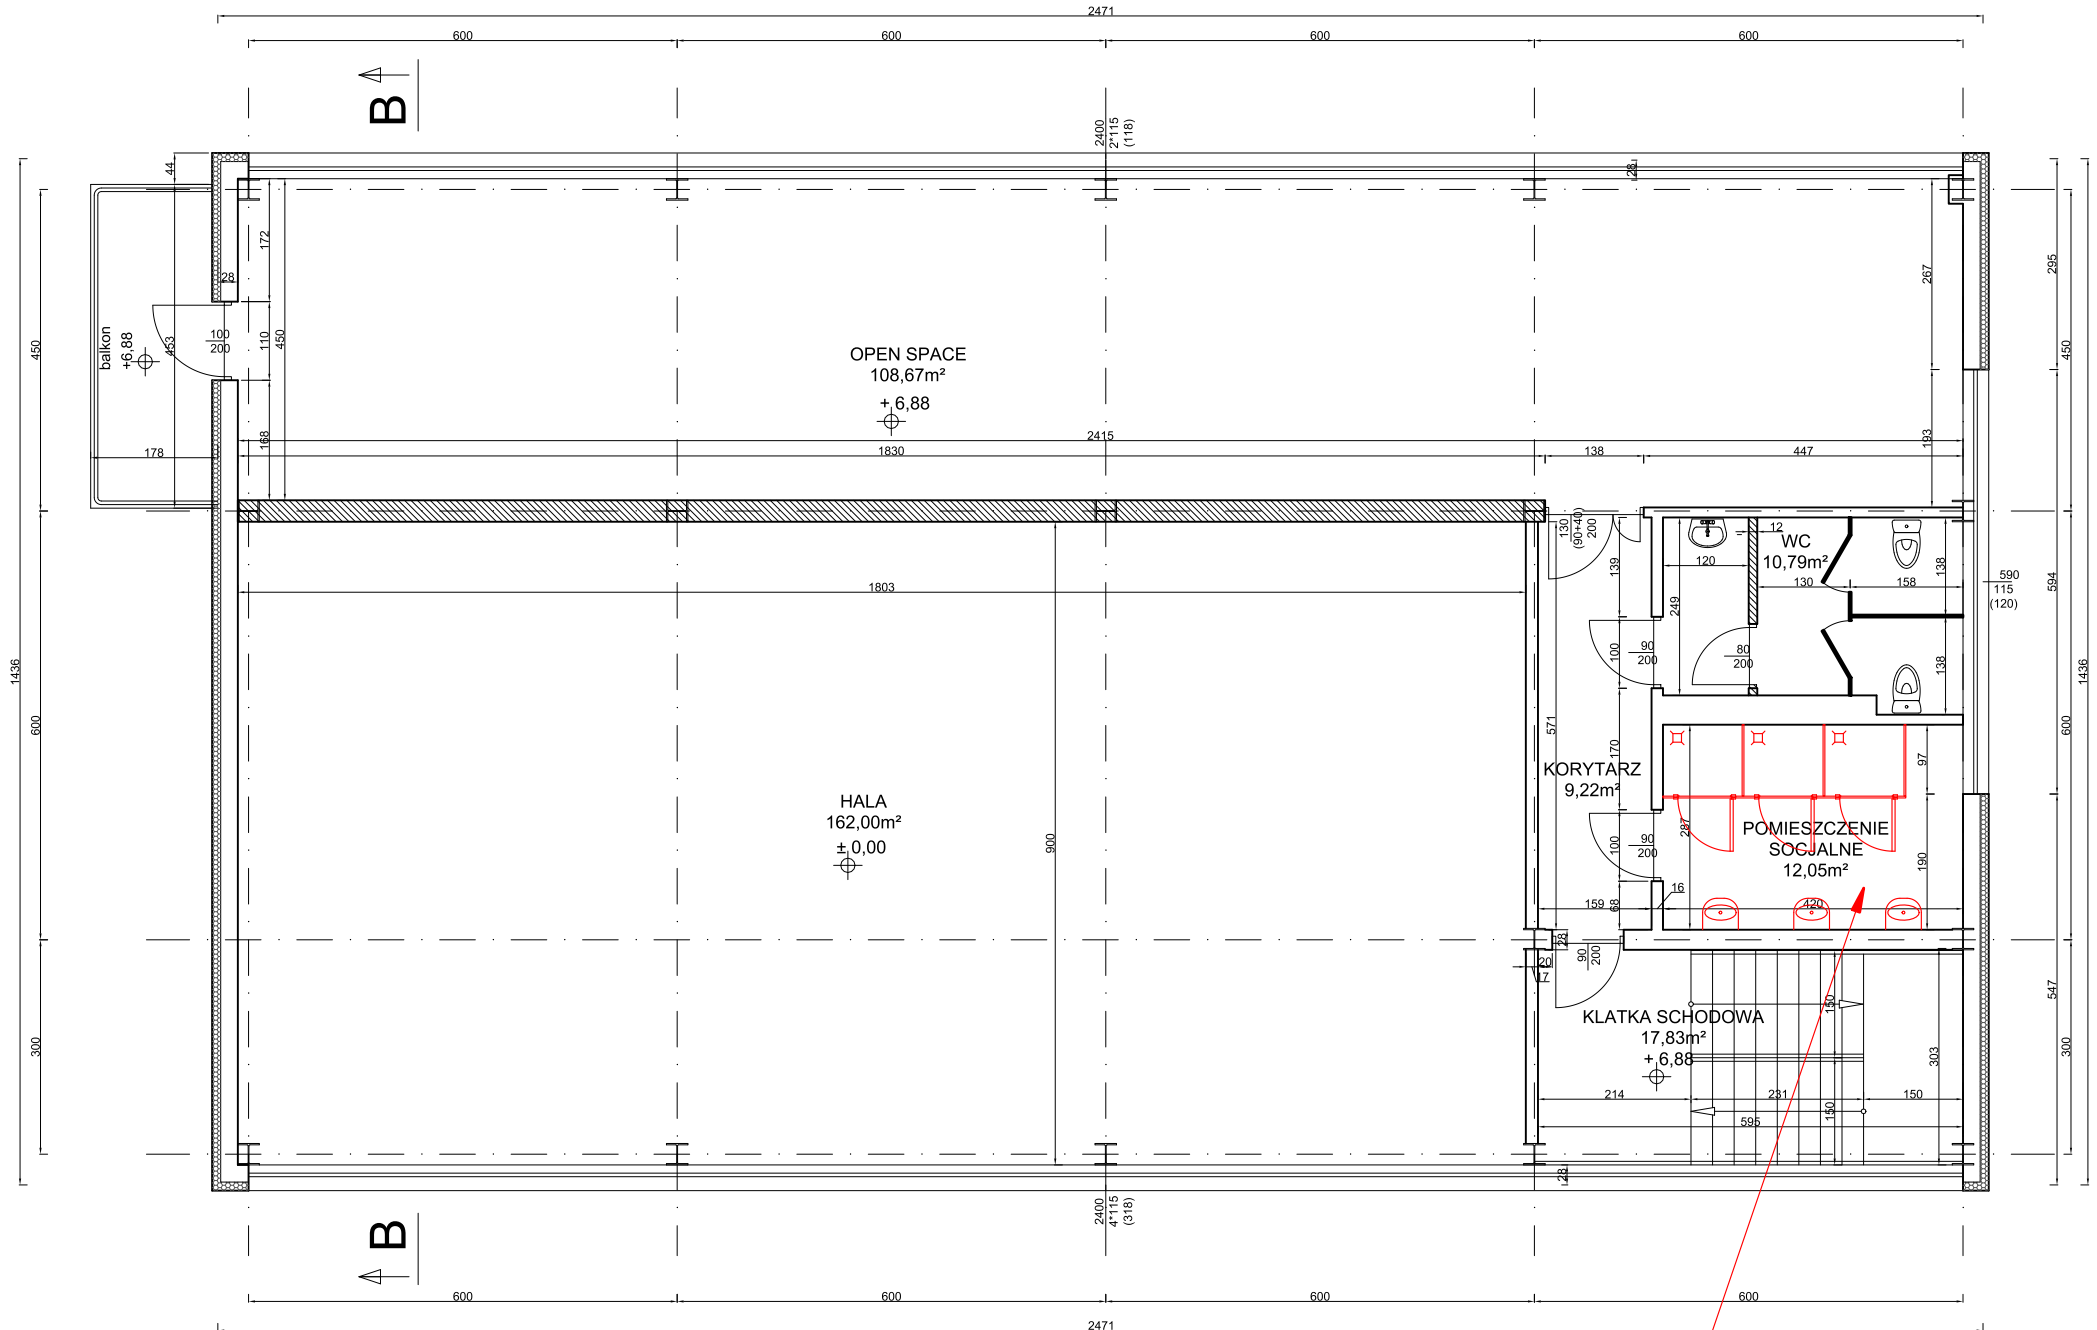**ZESTAWIENIE POMIESZCZEŃ 2 PIĘTRO:**

HALA 162,00m ²	POMIESZCZENIE SOCJALNE 12,05m ²
KORYTARZ 9,22m ²	OPEN SPACE 108,67m ²
WC 10,79m ²	KLATKA SCHODOWA 17,83m ²
RAZEM: 320,56m²	

1. Wykonanie trzech pryszniców
2. Wykonanie trzech umywalk wraz z lustrami i gniazdami elektrycznymi
3. Wykonanie grzejnika